


# Plan 1

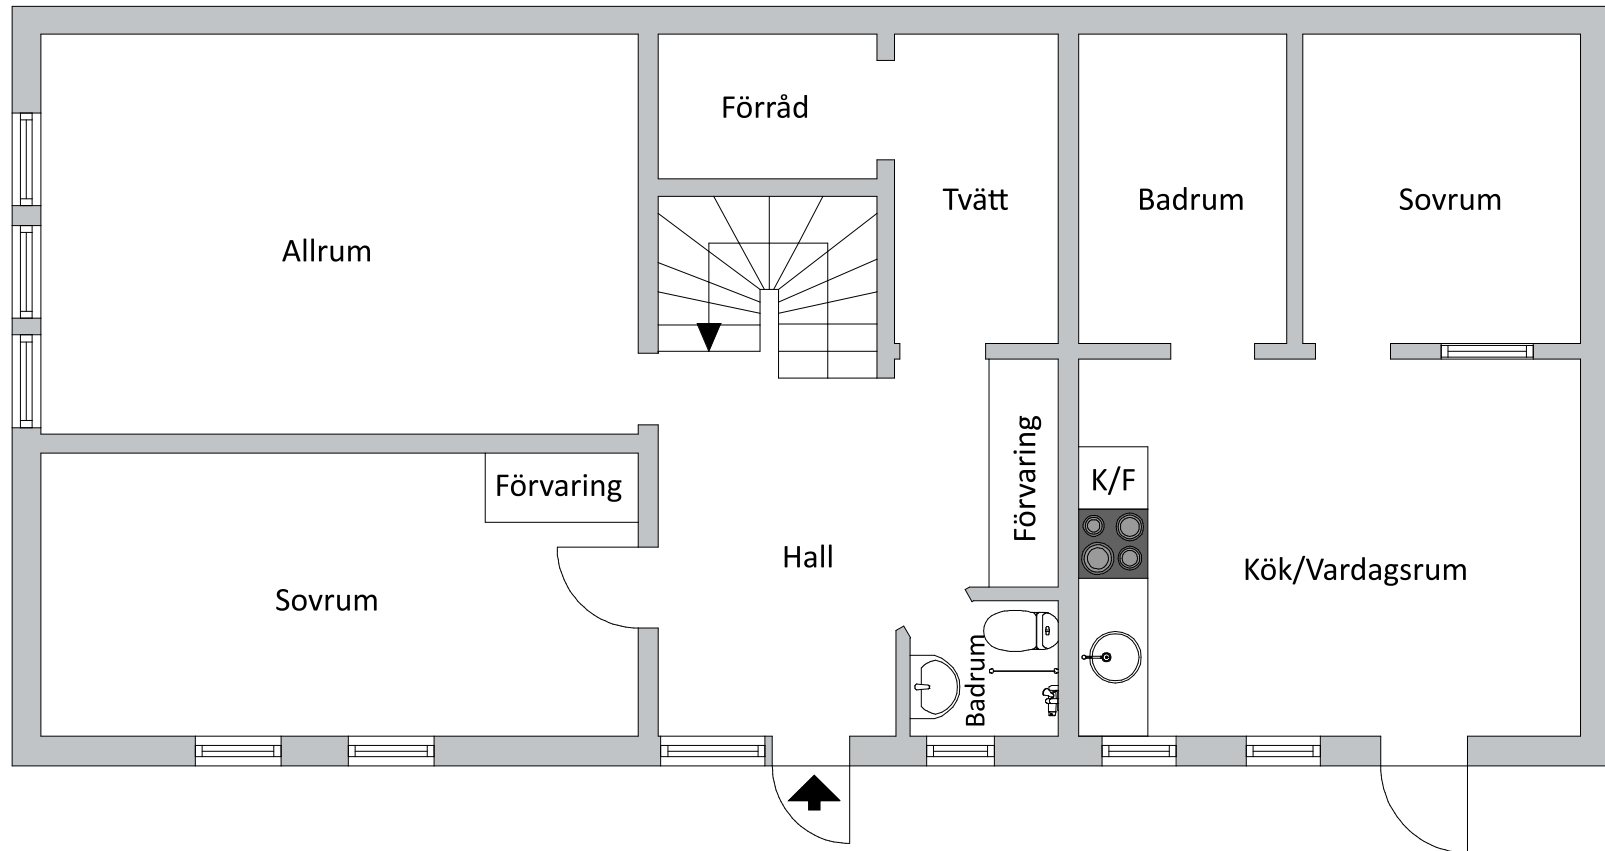

Ritningen är ej skalenlig, vissa avvikelser kan förekomma

ANCEVSKA | GÖTEBORG