


Plan 2

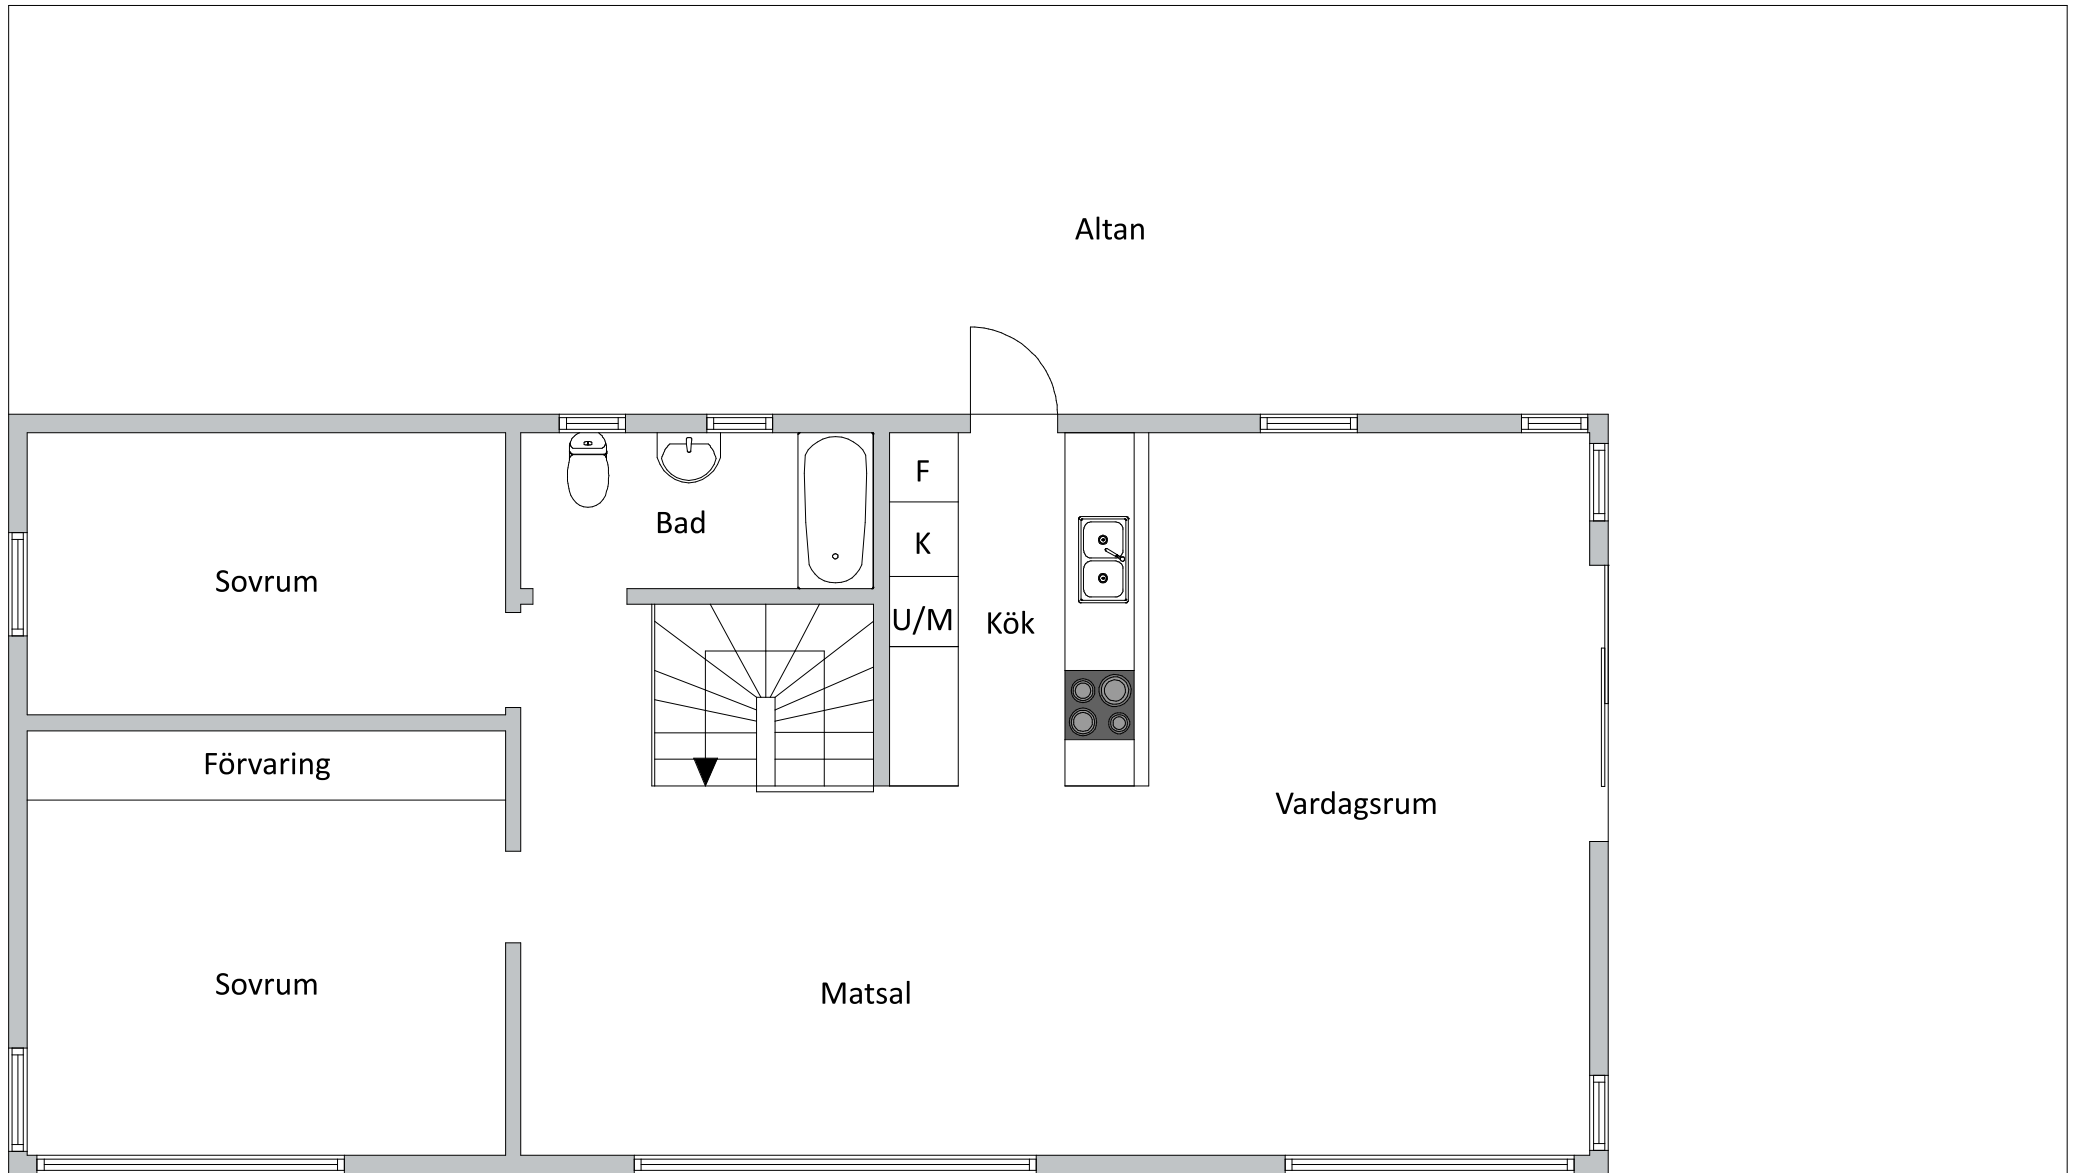

Ritningen är ej skalendig, vissa avvikelser kan förekomma

ANCEVSKA | GÖTEBORG