


# Entréplan

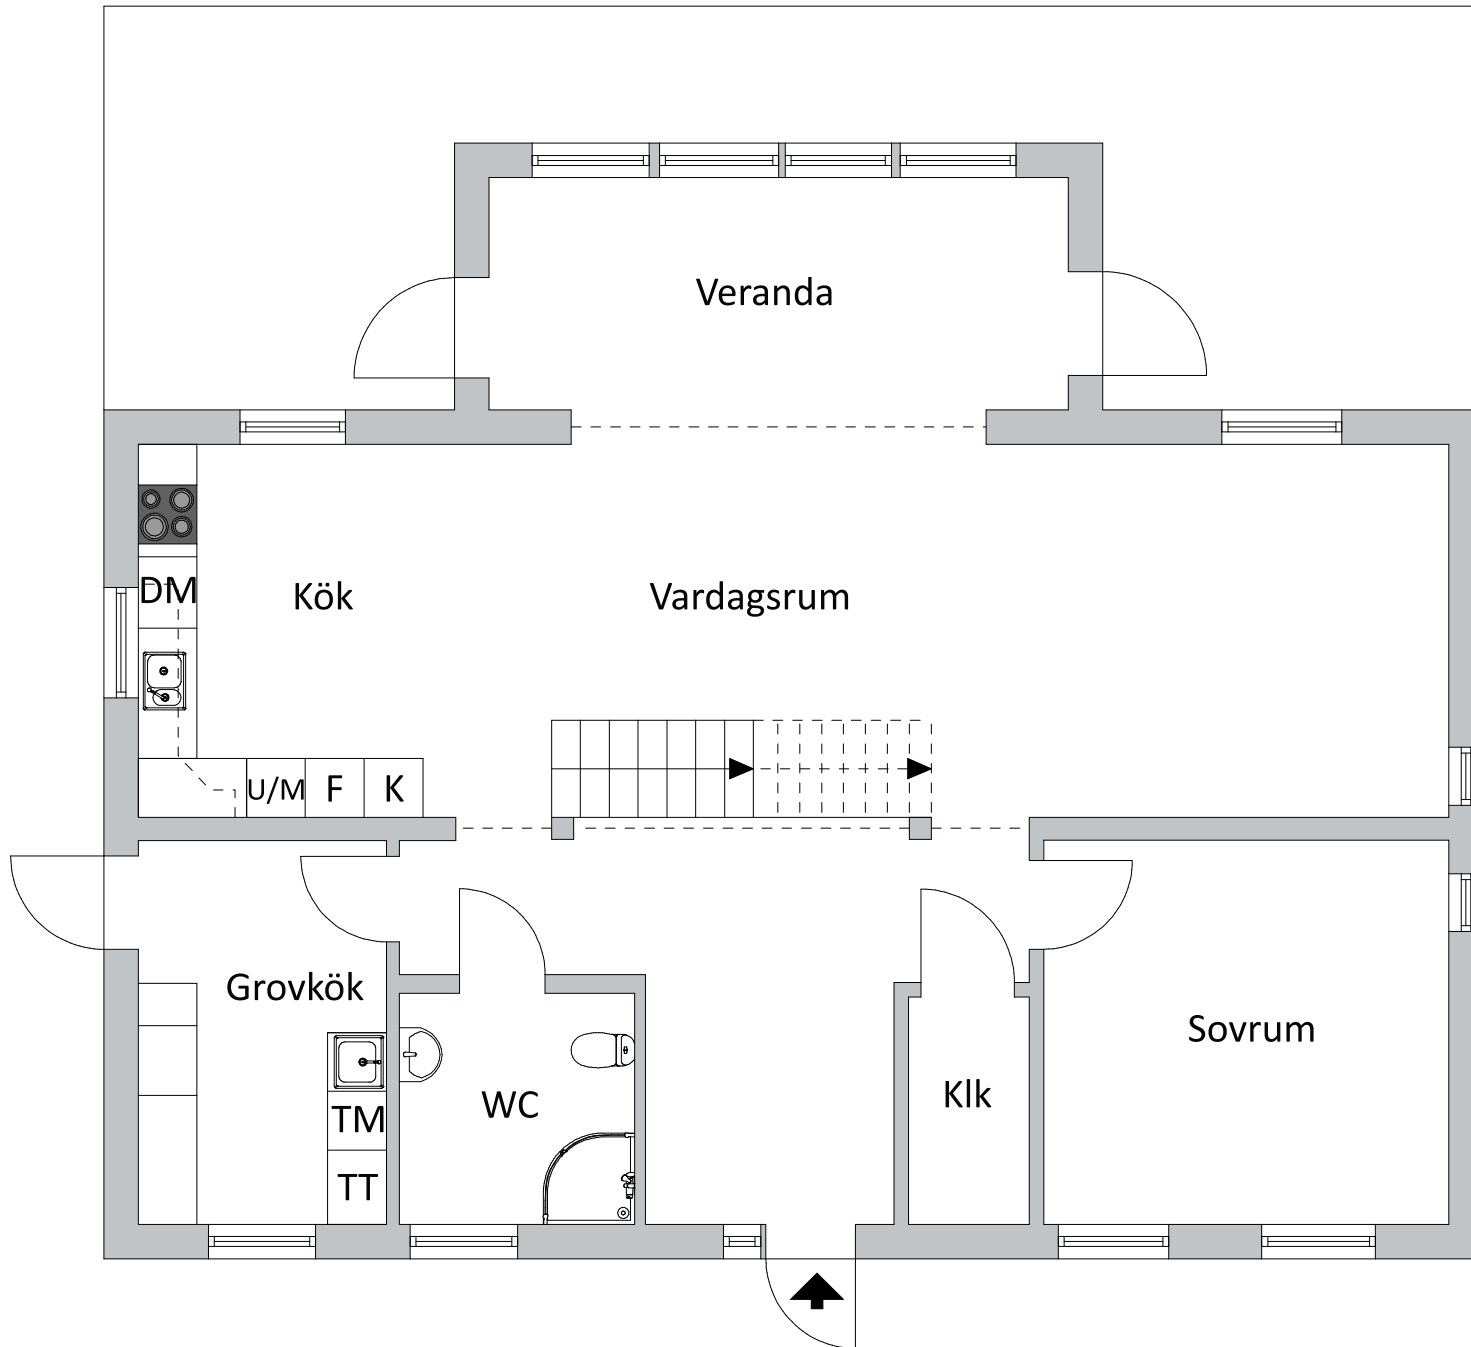

Ritningen är ej skalendig, vissa avvikelser kan förekomma

ANCEVSKA | GÖTEBORG