



Göteborgs Stad
Stadsbyggnadskontoret


Utstakning och kontrollmätning

Fastighet: **Hovås 3:503**

Stadsdel: **Askim**

Ärendenr: **14-8473**

Utstakade linjer gäller för färdig fasad om inte annat anges. Byggherren är skyldig att bevara markeringarna till dess kontrollmätning är slutförd vilken ska beställas när grunden är färdigställd. (Anmälan 2)

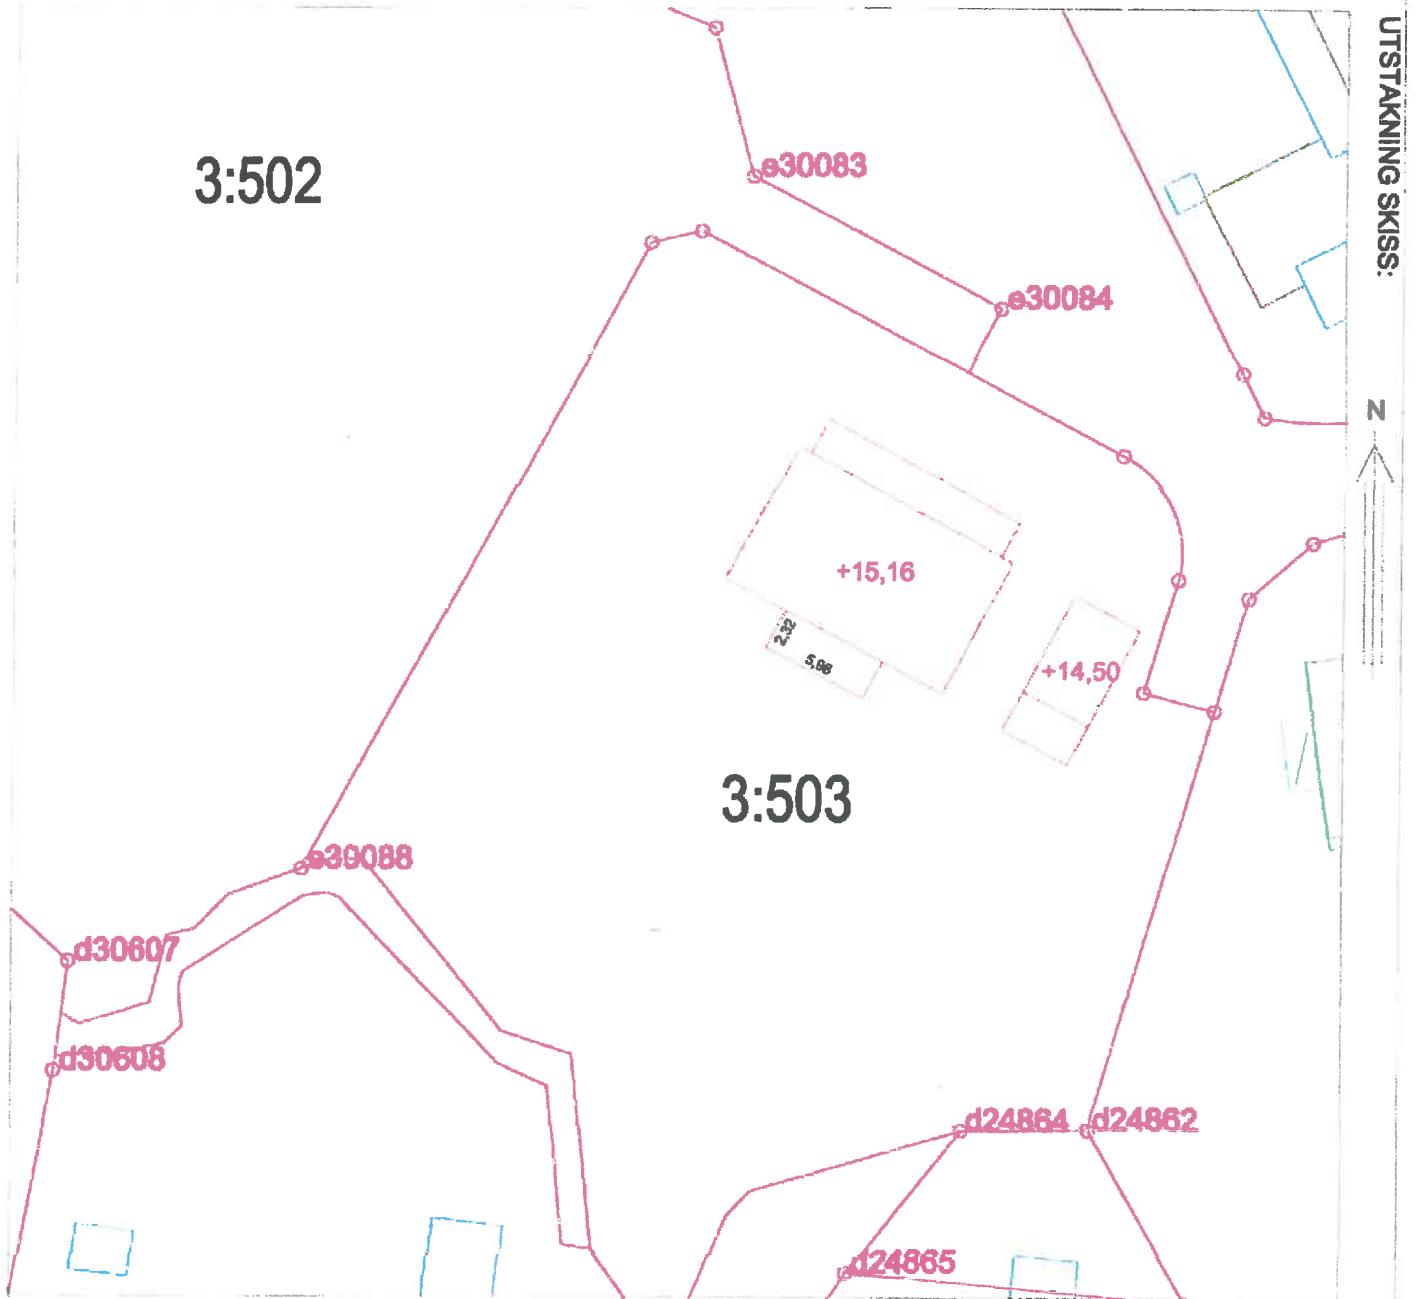

UTSTAKNING SKISS:

N

Beräkning	Skala 1:400	Utförd av Rickard Berndtsson			Telefon 031-3681679	Datum 2015-02-06
Utstakning	Arbetsfix SA/FIX	Höjd (arbetsfix) +14,23	Höjdsystem	Utförd av Rickard Berndtsson	Telefon 031-3681679	Datum 2015-03-02
Läges- kontroll	Kontrollställe FG	Höjd (kontroll) +15,16	Höjdsystem RH2000	Ingen avvikelse <input type="checkbox"/>	Avvikelse i plan <input checked="" type="checkbox"/>	Avvikelse i höjd <input type="checkbox"/>
	Utförd av Joakim Johansson	Avvikelse godkänd av 			Telefon 031-3681818	Datum 2015-10-22
	Avvikelse ej godkänd av					