


# Överplan

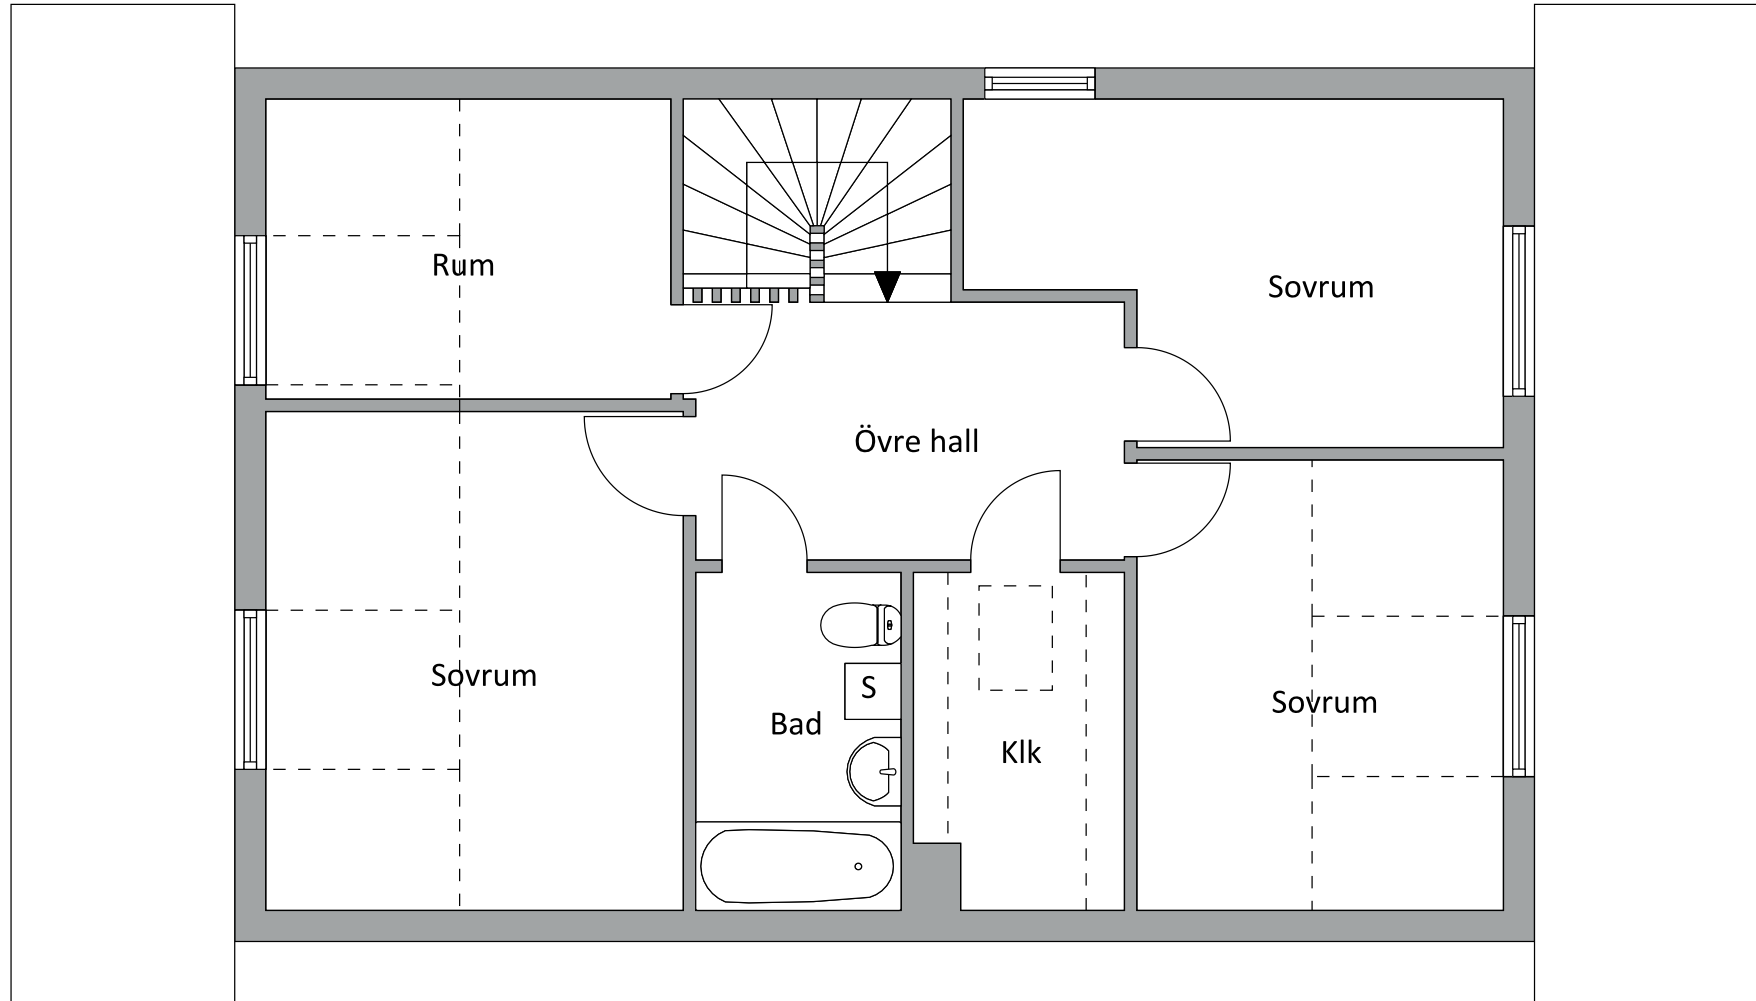

Ritningen är ej skalendig. Vissa avvikelser kan förekomma.

ANCEVSKA | GÖTEBORG