



Våning 2-3, 2 rok, 62 kvm

Hus 11. Lägenhet 1124 och 1134

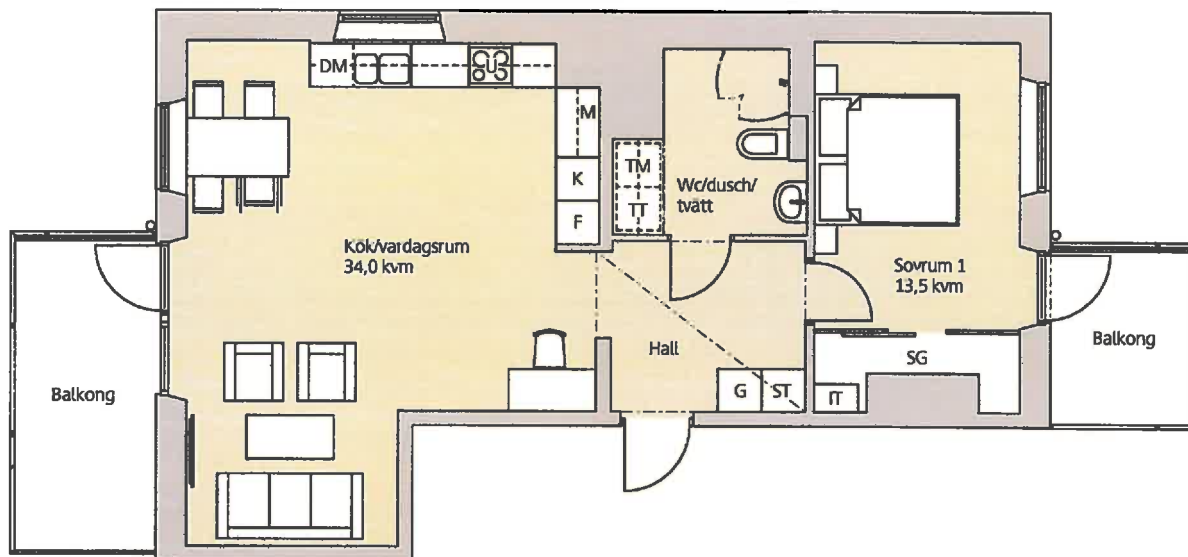

Teckenförklaring			
DM	Diskmaskin	KIK	Klädkammare
F	Frys	M	Mikro
G	Garderob	SG	Skjutdörrsgarderob
H	Högskåp	ST	Städsåp
IT	Teknik	TM	Tvättmaskin
K	Kyl	TT	Torktumlare
K/F	Kyl/frys kombi	U	Ugn
		- - - - -	Sänkt takhöjd

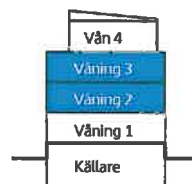

1m 2m 3m 4m 5m

Skala 1:100