


Vindsplan/Etage

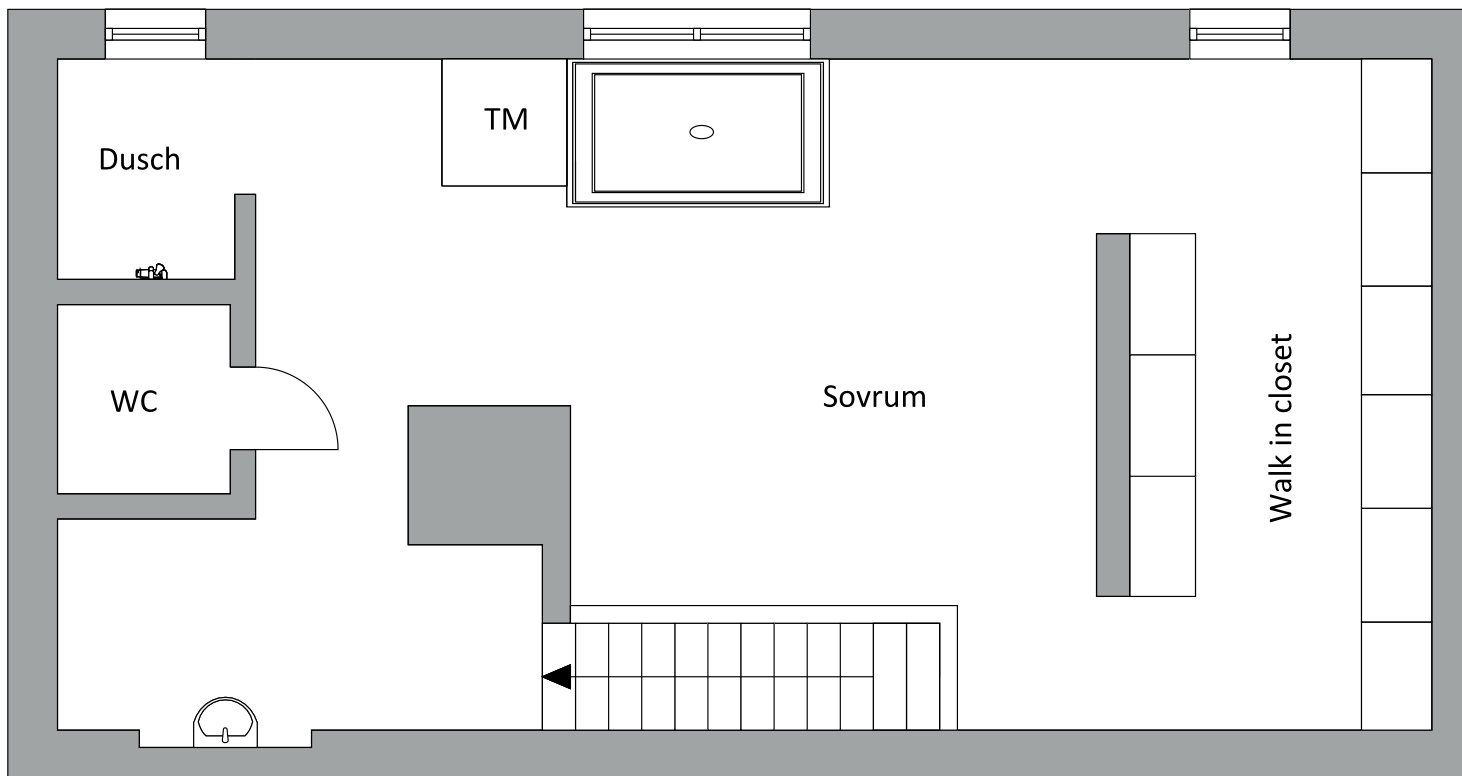

Ritningen är ej skalenlig. Vissa avvikelser kan förekomma.

ANCEVSKA | GÖTEBORG